


Stadt Mölln
Vorkaufsrechtssatzung „Görlitzer Ring – Süd“

Übersichtsplan M 1:2.000

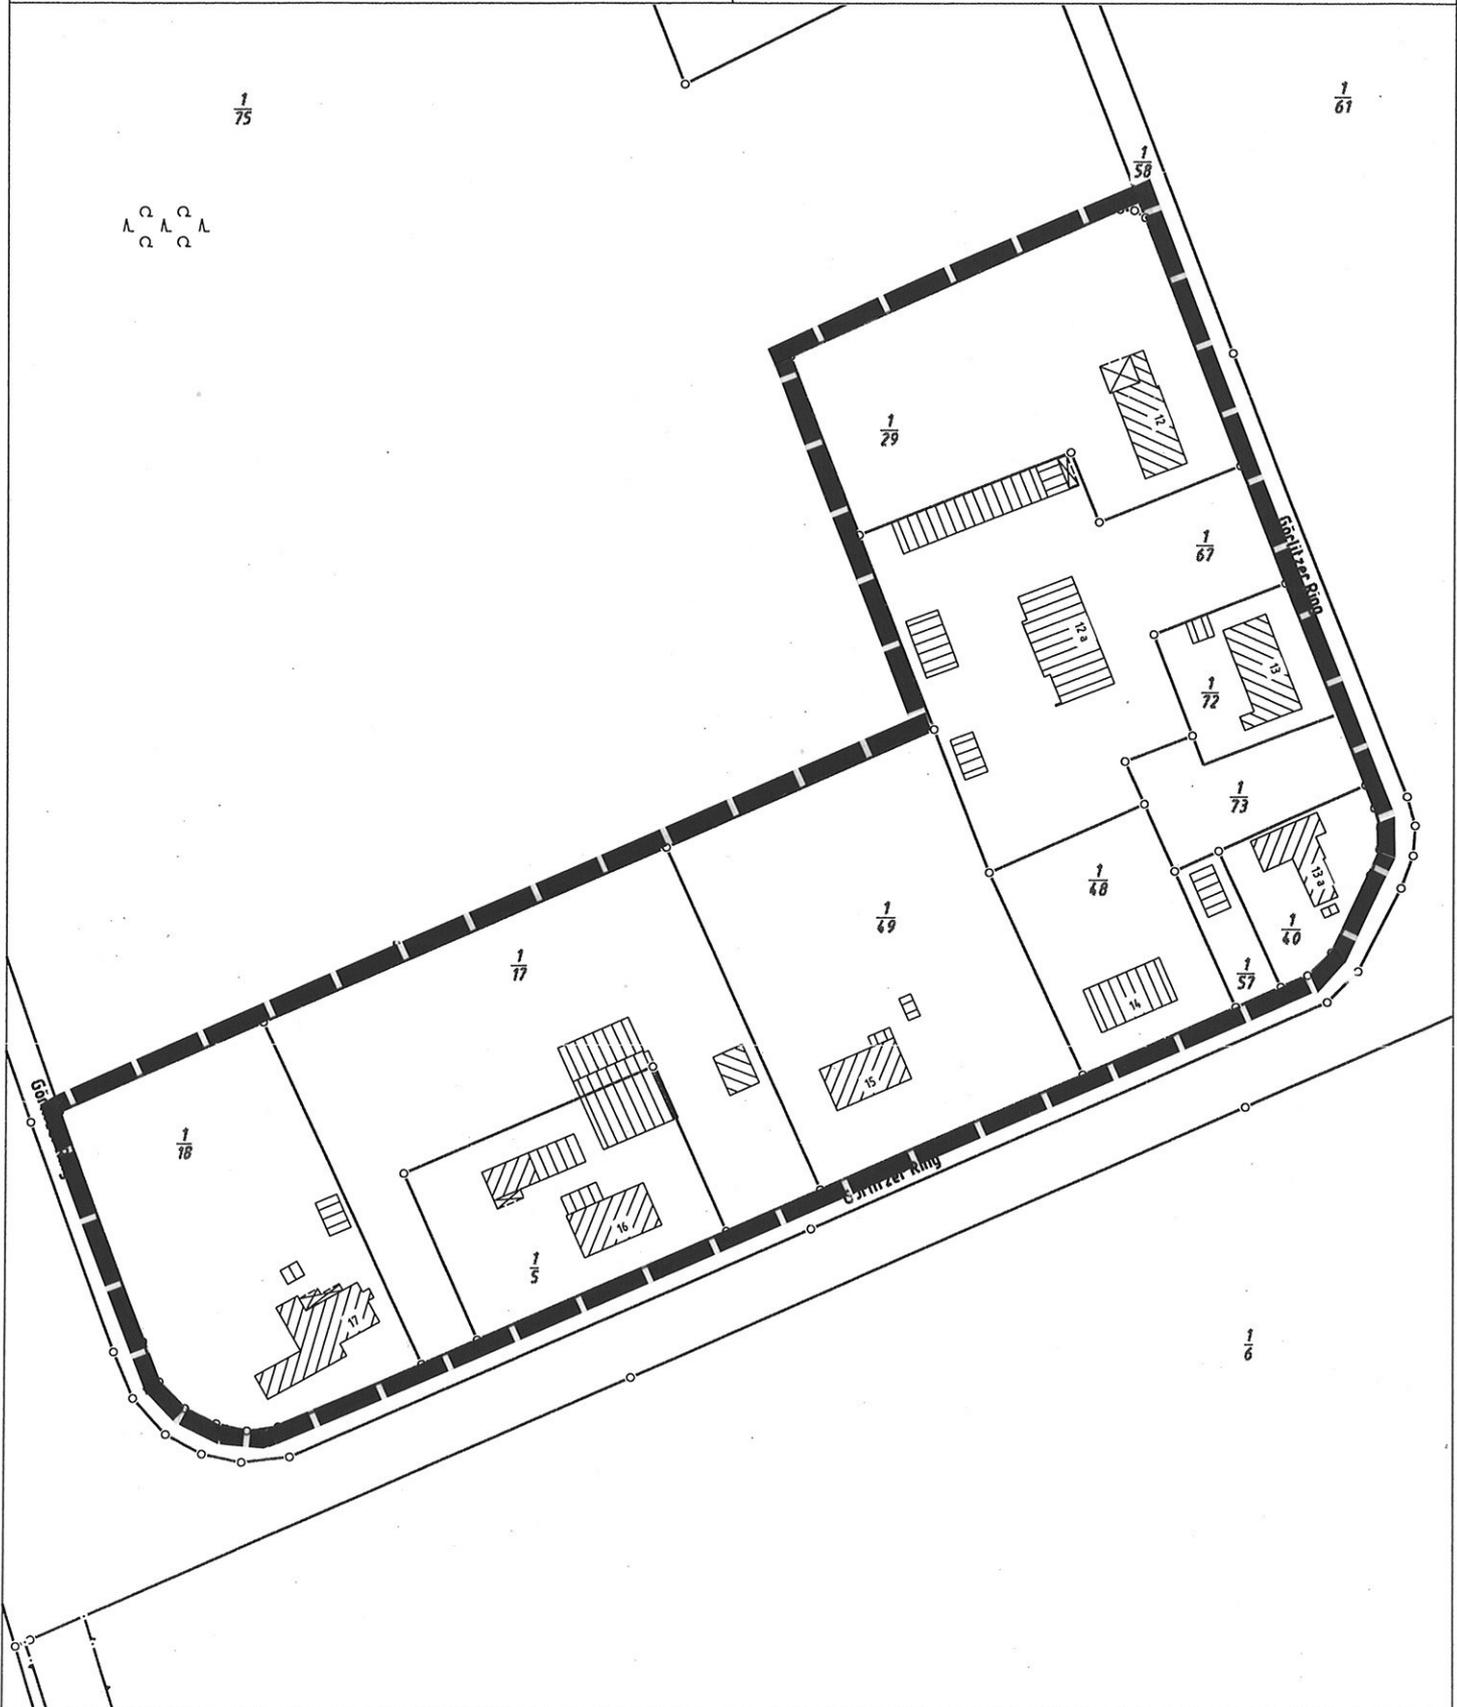

Gemarkung Mölln, Flur 11