


Stadt Mölln

Vorkaufsrechtssatzung „Hafen“

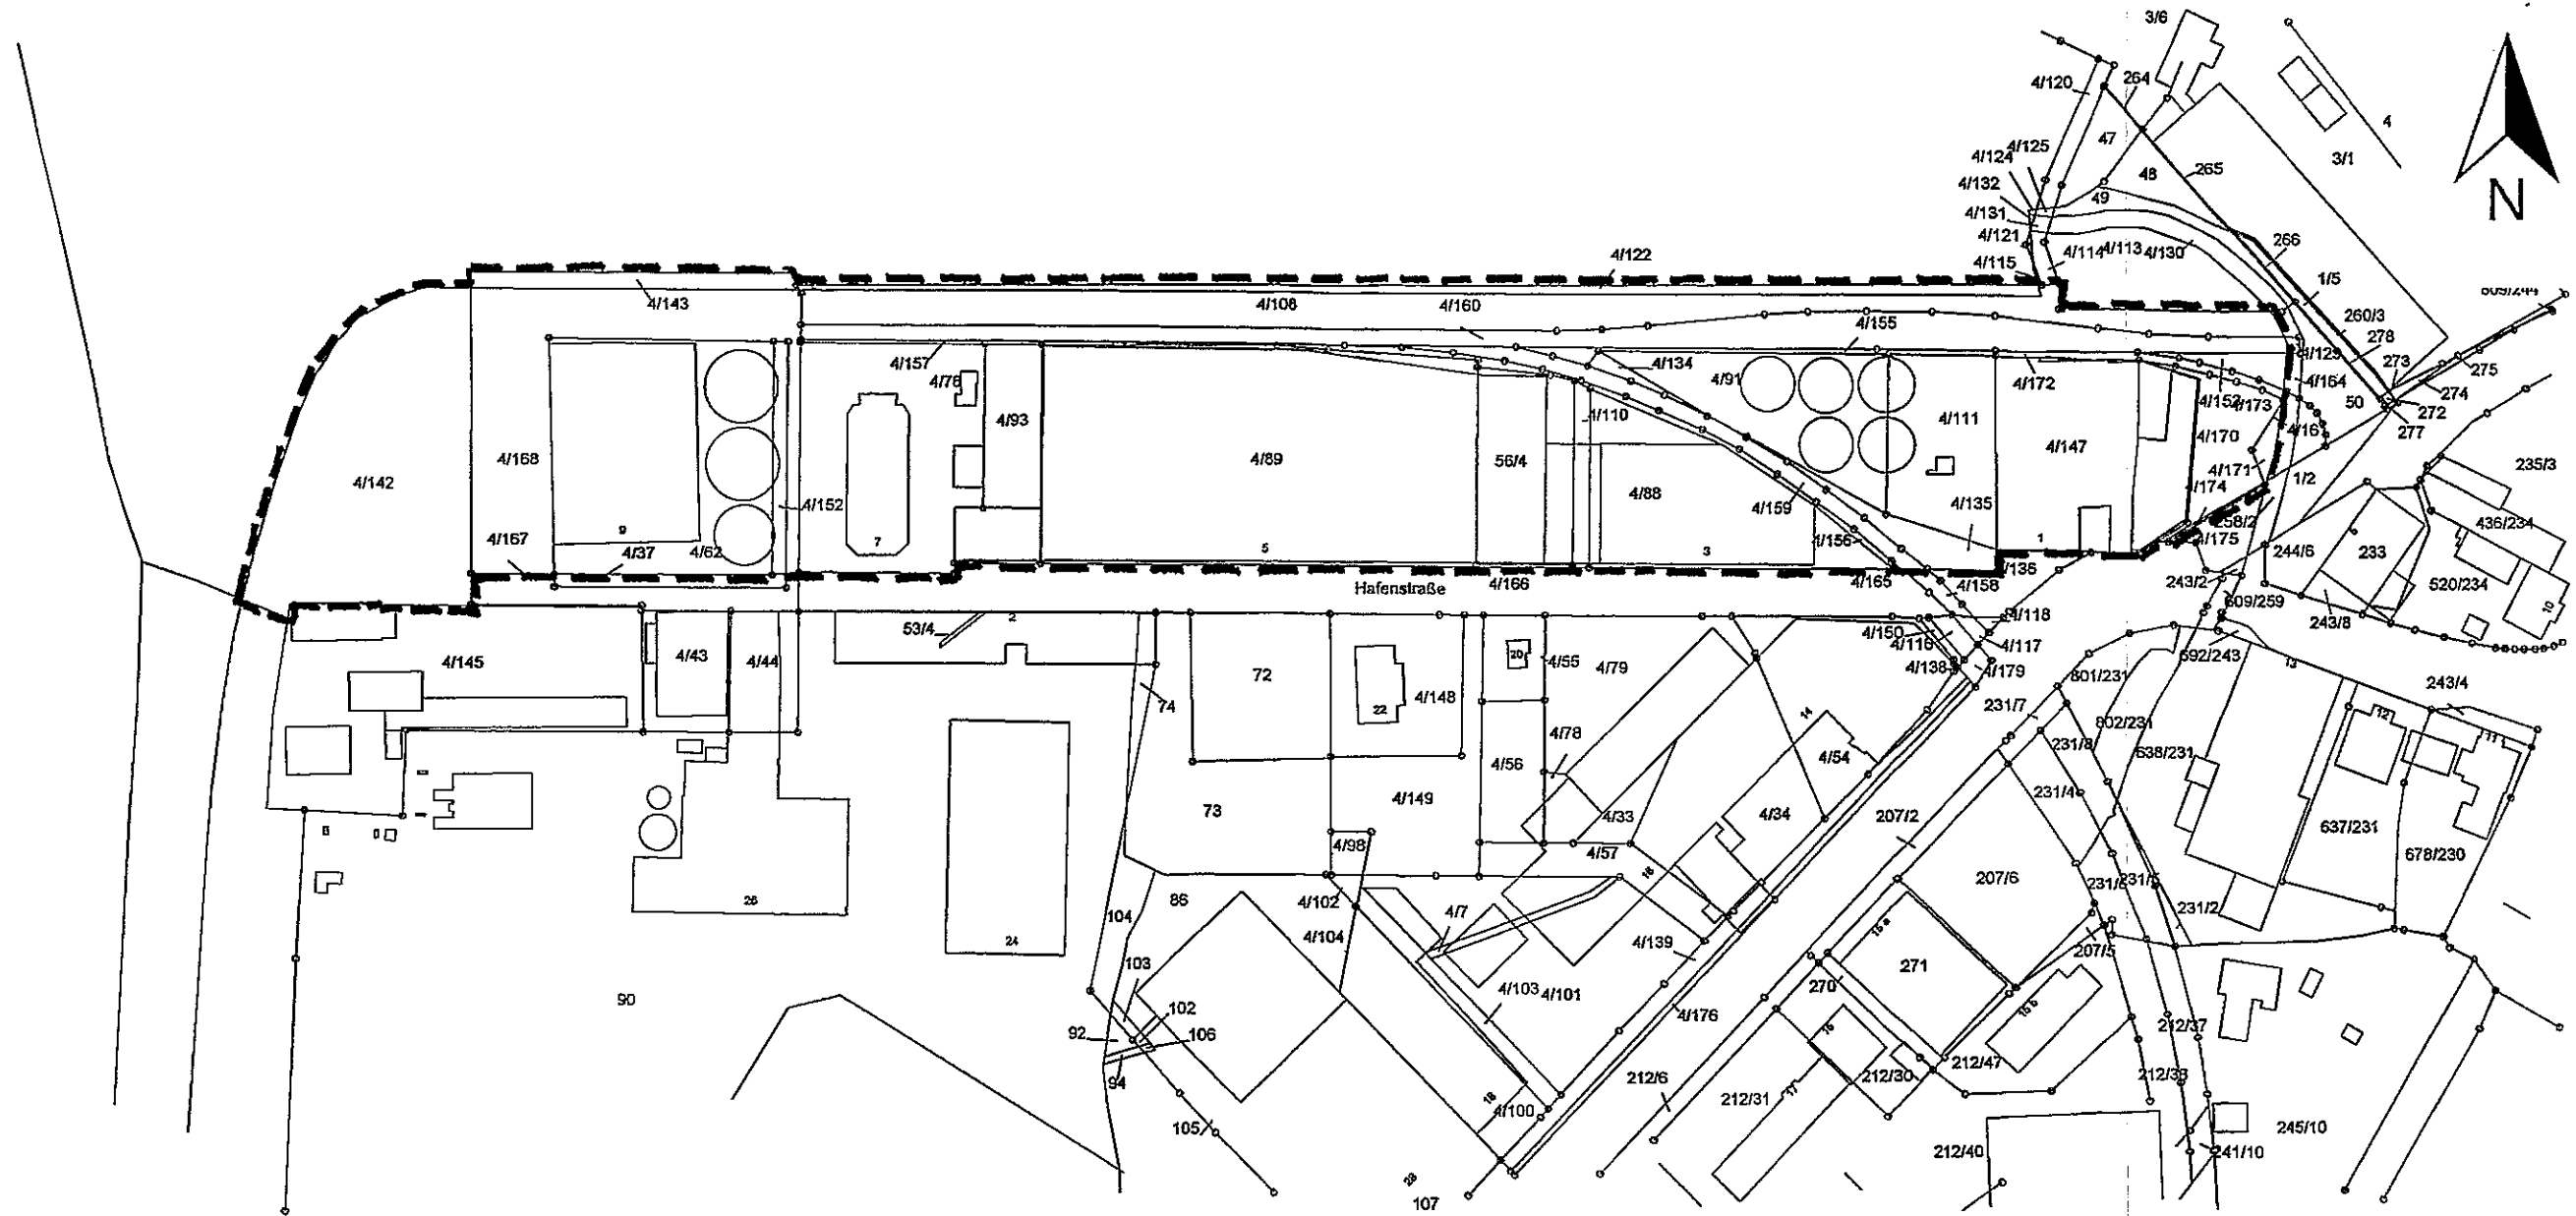

Gemarkung Mölln, Flur 29, M 1:1500