


Mölln - Vorbereitende Untersuchungen Hafen- / Bahnflächen

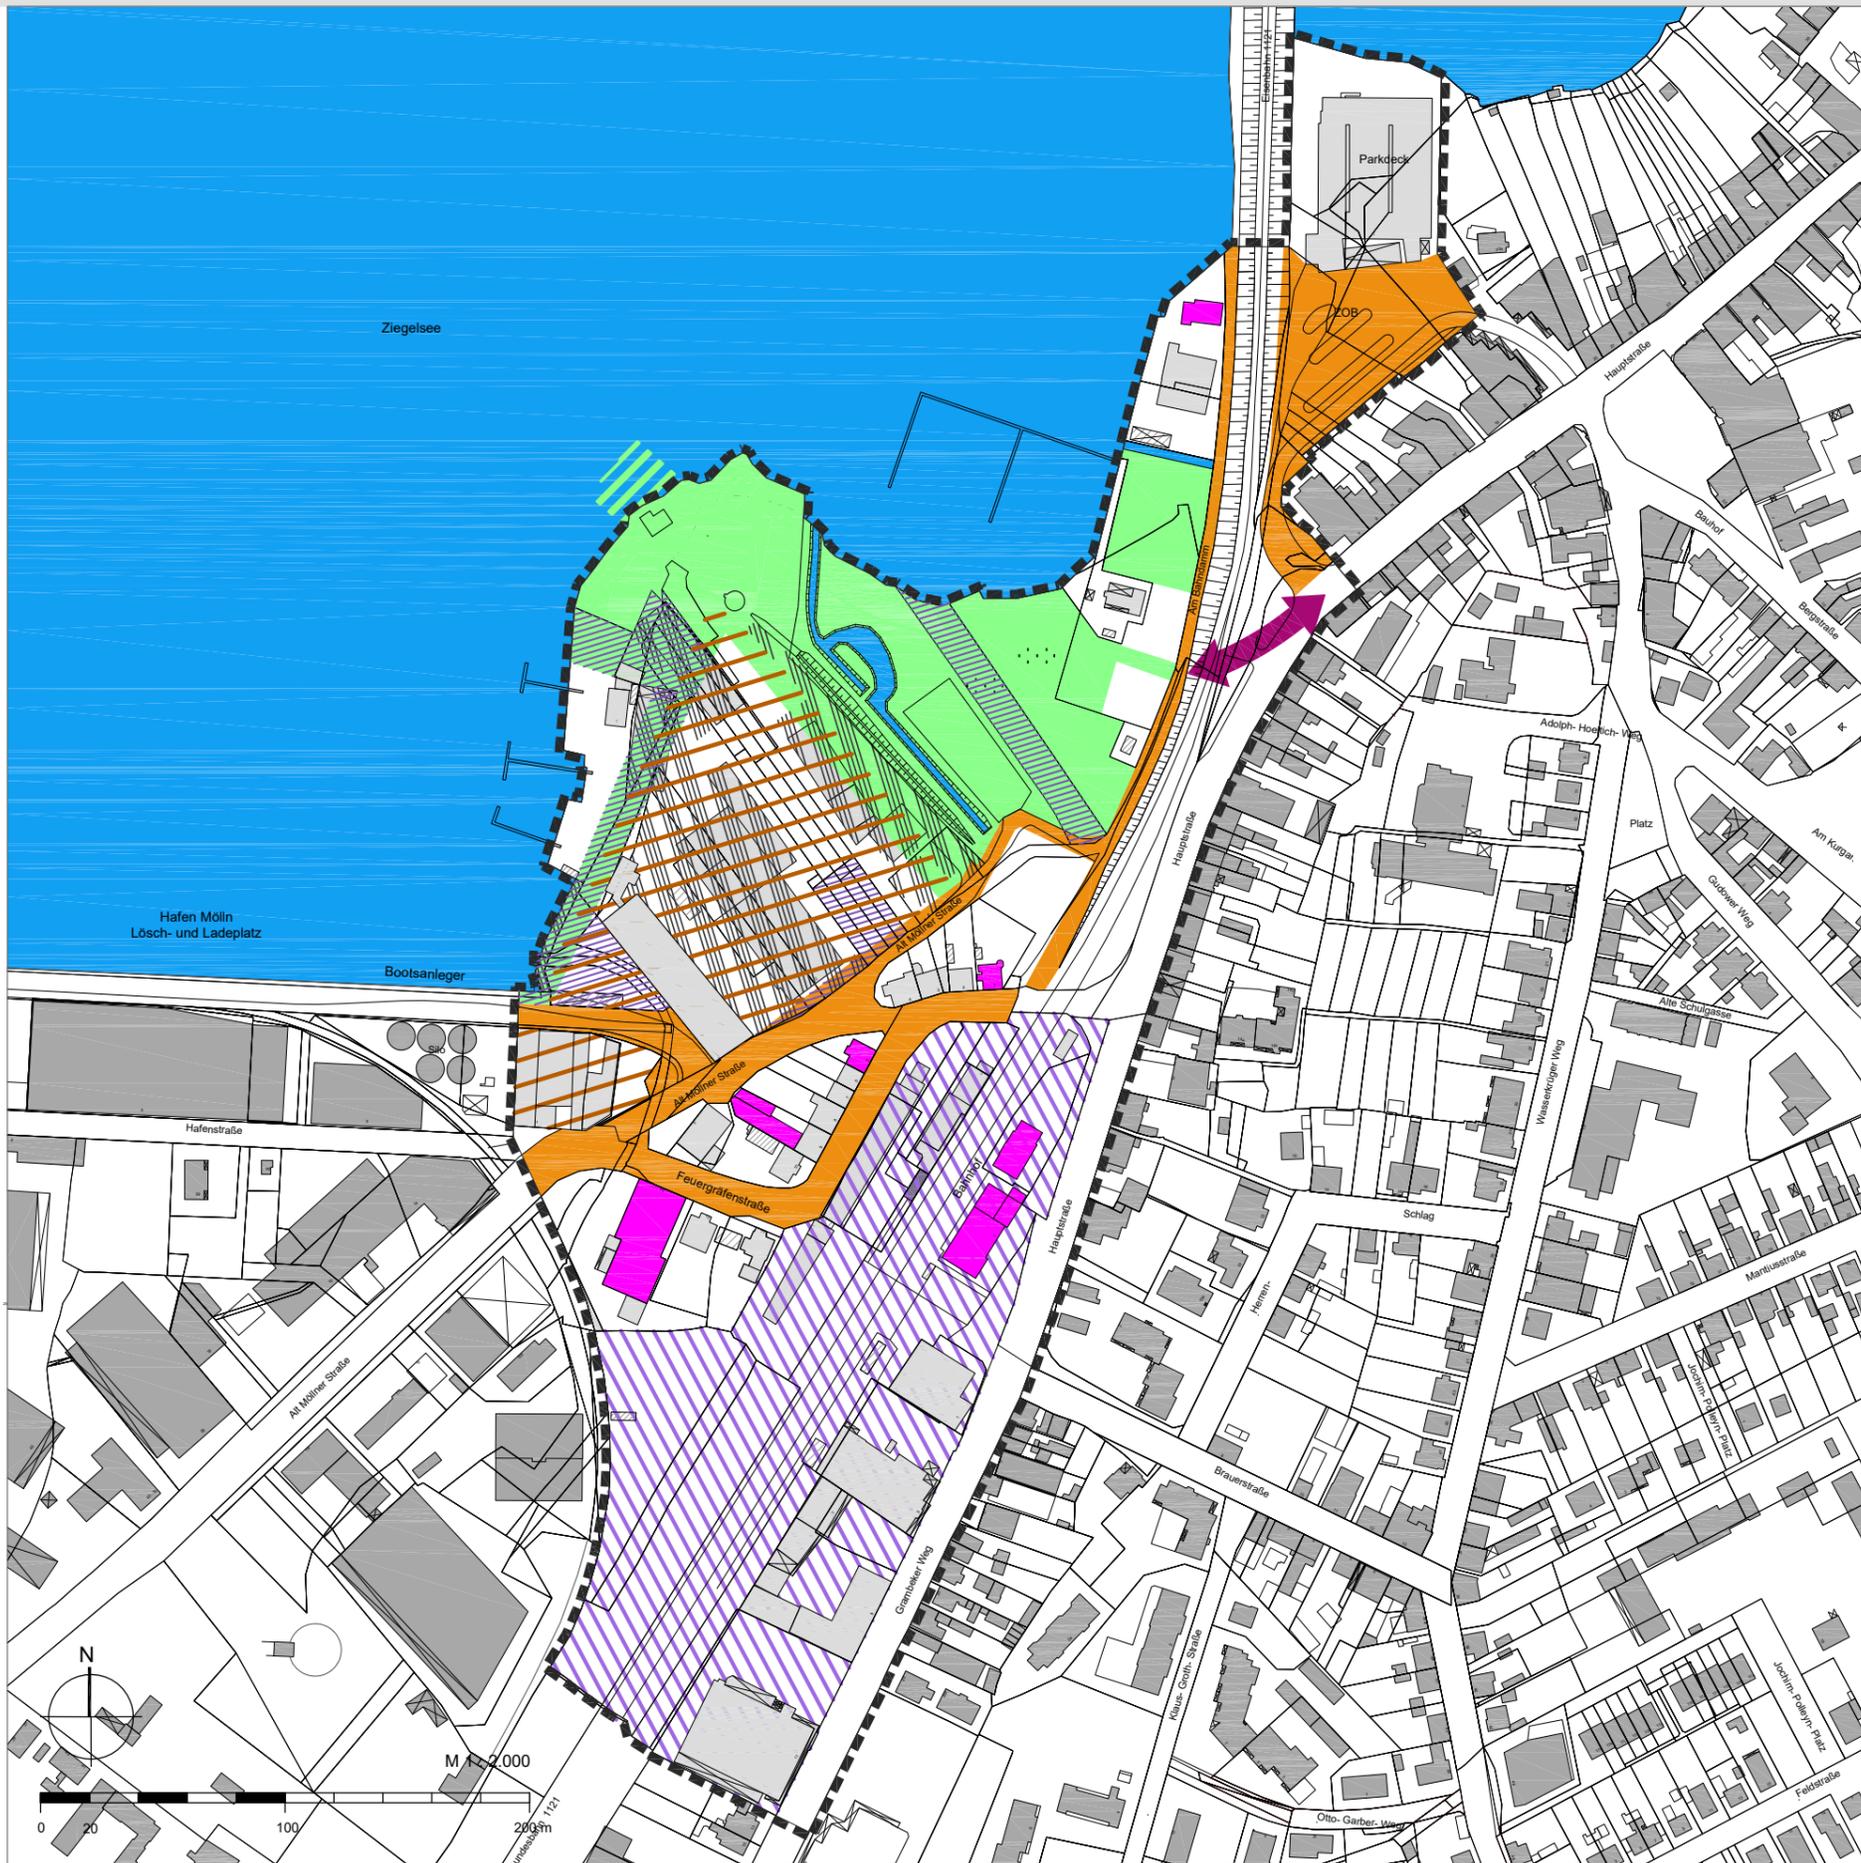

Legende

-  Grunderwerb
-  Freilegung von Grundstücken
-  Unterquerung Bahndamm
-  Erneuerung, Umbau und Umgestaltung von Erschließungsanlagen
-  Herstellung öffentliche Grünfläche einschließlich "Grüne Promenade" (mit teilweiser Einbindung von Waldflächen)
-  Modernisierung und Instandsetzung baulicher Anlagen
-  Funktionsstärkung, städtebauliche Neuordnung (private Maßnahme)
-  Bereich zur Schaffung eines zentralen Verkehrsinfrastrukturknotens / Mobilitätsdrehscheibe (Grunderwerb, Freilegung, Herstellung Mobilitätsdrehscheibe mit dazugehörigen Anlagen)
-  Gebäudebestand
-  Nebenanlagen
-  Bahnwaggon
-  Gebäude außerhalb
-  Untersuchungsgebiet

Darüber hinaus weitere Maßnahmen ohne räumliche Verortung.

Auftraggeber:

Stadt Mölln
Stadtbauamt



Mölln - Vorbereitende Untersuchungen Hafen- / Bahnflächen

Plan 11
Maßnahmen

Maßstab: 1:2.000 i.O. A2, Stand: Vorlage zur Kenntnisnahme, 17.10.2016

KRUSE - SCHNETTER - RATHJE
ELBERG
STADT - PLANUNG - GESTALTUNG

Straßenbahnring 13, 20251 Hamburg
Tel. 040 460955-60, Fax -70, mail@elberg.de, www.elberg.de