


# Mölln - Vorbereitende Untersuchungen Hafen- / Bahnflächen

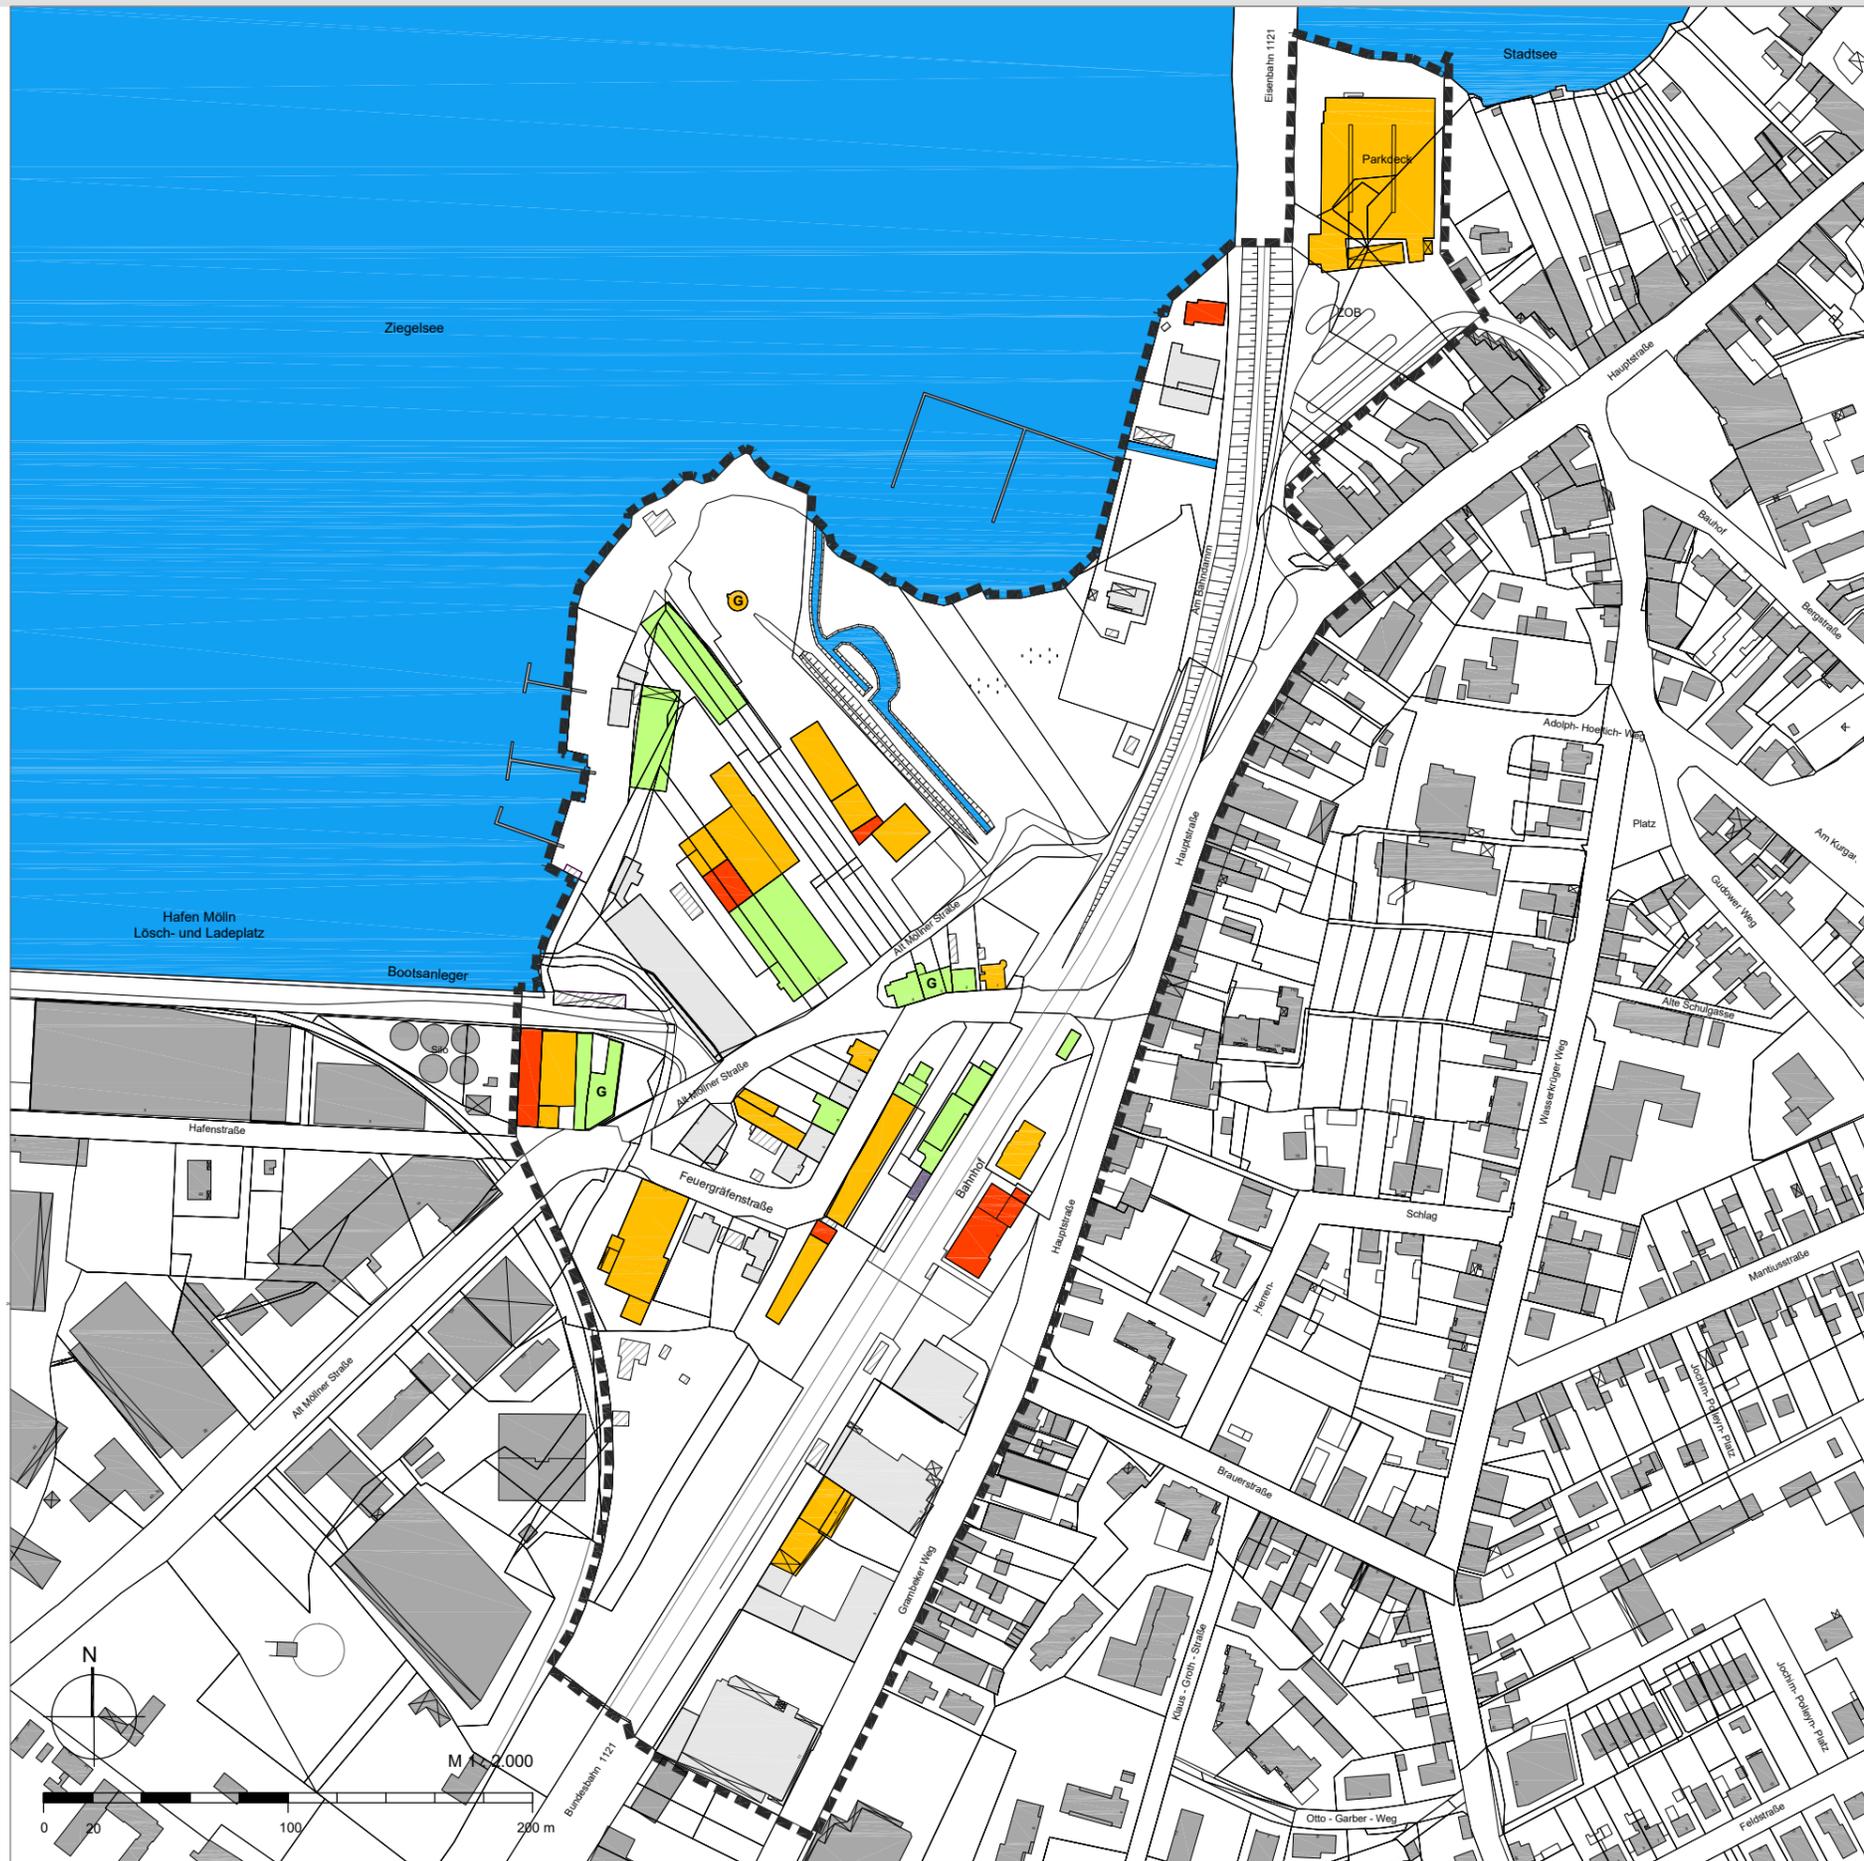

## Legende

- Geringer Modernisierungs-/ Instandsetzungsbedarf
- Mittlerer Modernisierungs-/ Instandsetzungsbedarf
- Hoher Modernisierungs-/ Instandsetzungsbedarf
- G Schwerpunkt gestalterische Aufwertung
- Gebäudebestand / ohne Modernisierungs-/ Instandsetzungsbedarf
- Nebenanlagen / ohne Bewertung
- Bahnwaggon
- Gebäude außerhalb
- Untersuchungsgebiet

Auftraggeber:

Stadt Mölln  
Stadtbauamt



Mölln - Vorbereitende Untersuchungen Hafen- / Bahnflächen

Plan 02  
**Modernisierungs-/ Instandsetzungsbedarf (Hauptgebäude)**

Maßstab: 1:2.000 i.O. A2, Stand: Vorlage zur Kenntnisnahme, 17.10.2016

KRUSE - SCHNETTER - RATHJE  
**ELBBERG**  
STADT - PLANUNG - GESTALTUNG

Straßenbahnring 13, 20251 Hamburg  
Tel. 040 460955-60, Fax -70, mail@elbberg.de, www.elbberg.de