


HAFENVIERTEL ZIEGELSEE EINE NEUE SEITE DER GESCHICHTE

DIE WASSERLAGE ALS IMPULSGEBER

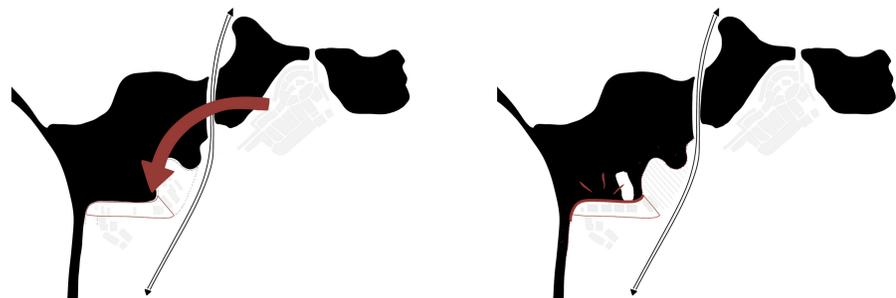

DIE STADT & DER ORT ALS REFERENZ




RHYTHMUS / MASSSTAB / HIERARCHIE
NEBENEINANDER & MITEINANDER

VIEFALT / TYPOLOGIE / LÄNGE / HÖHE /
BRÜCHE / DIVERSE FUNKTIONSEINHEITEN



PERSPEKTIVE VOM ZIEGELSEE

VOM HAFENAREAL ZUM HAFENVIERTEL

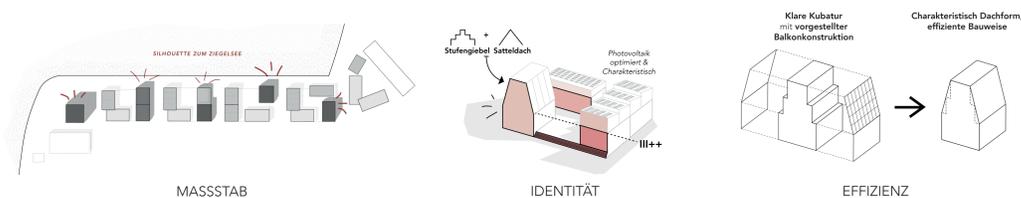


MÖLLNER GEBÄUDETYPOLOGIEN
Differenzierte Gebäudetypologien und Gestaltungselemente knüpfen an den Ort Mölln (Treppengebäude, „Treppentafel“) beziehungsweise an den spezifischen, hier: historischen Gewerbeort Binnenhafen an (Sheddach/ Turm – Silo)

MÖLLNER FARBWORT
Die variierende Gebäudetypologie und Höhenstaffelung wird gebündelt durch ein rotes Farbbild analog des historischen Möllner Stadtkerns, hier in unterschiedlichen Materialien: Ziegel, Holz, Metall


MÖLLNER MASSSTAB
Ein leicht (farblich) abgesetzter dreigeschossiger Gebäudesockel nimmt den Maßstab der Möllner Kernstadt – VIII analog Sifentliche Altstadtgebäude (Rathaus) und einen Turm (XIII analog Silo)

MÖLLNER SILHOUETTE
Eine moderate Grundgebäudehöhe (III + I / III + II analog Altstadtwohnen) wird akzentuiert durch einige höhere Häuser (VI – VIII analog Sifentliche Altstadtgebäude; Rathaus) und einen Turm (XIII analog Silo)

VERANKERT IN DER GESCHICHTE, BEREIT FÜR DIE ZUKUNFT

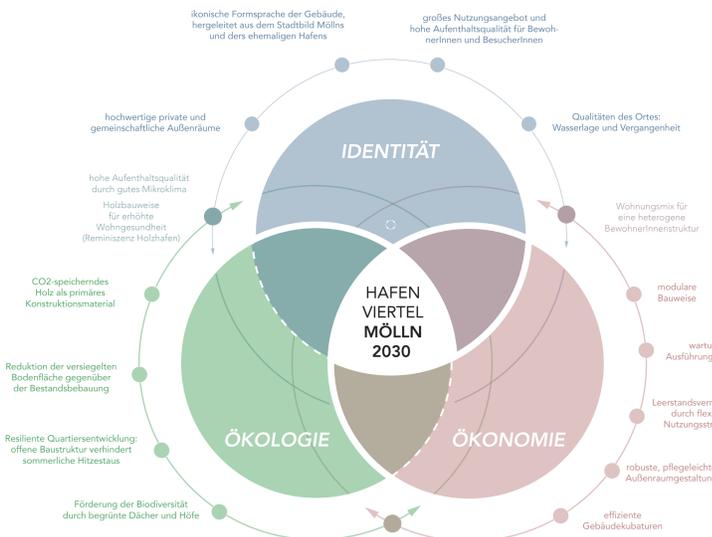


LAGEPLAN 1:1.000

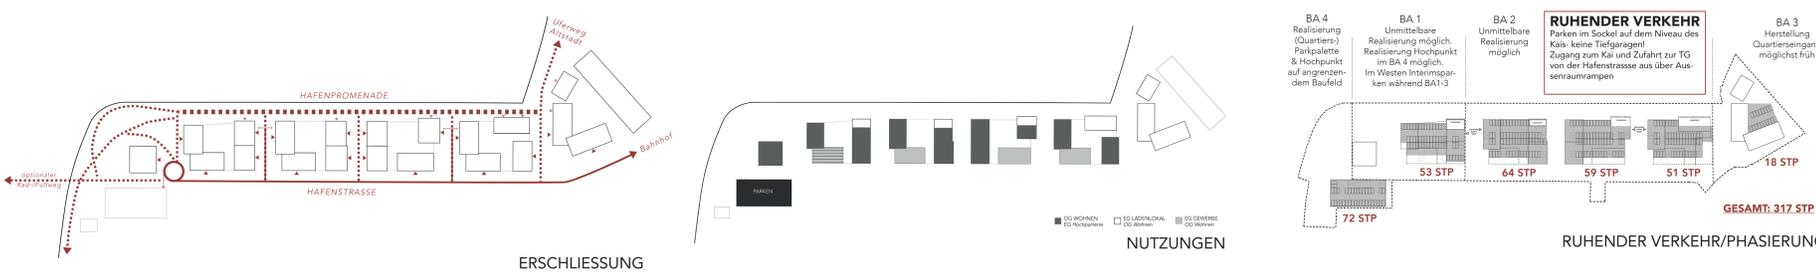


GESAMT: 317 STP


RUHENDER VERKEHR/PHASIERUNG

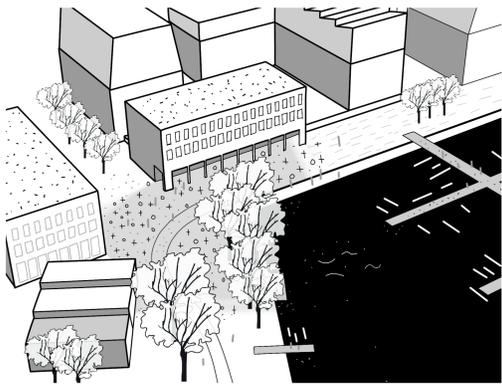

SKIZZE STADTPLATZ

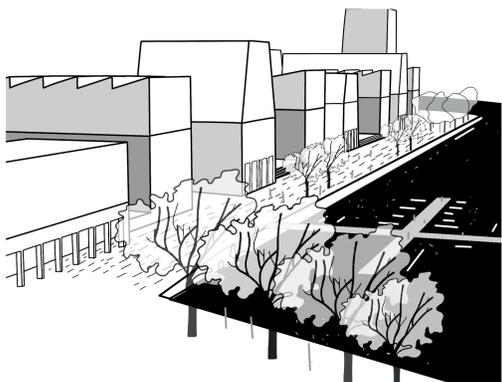


SKIZZE PROMENADE

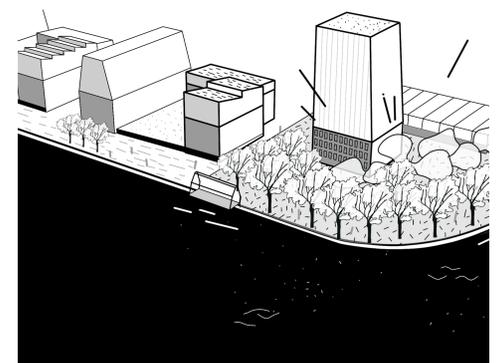


SKIZZE HAFENPARK




LAGEPLAN (EG) 1:500

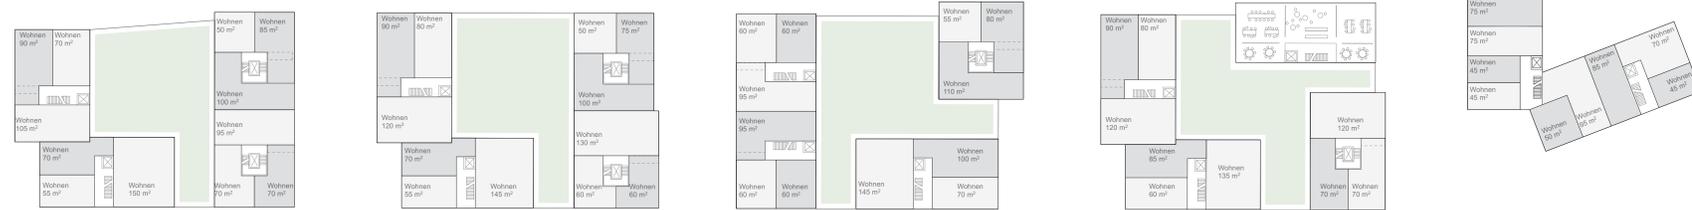


SCHEMAGRUNDRISS (RG) 1:500

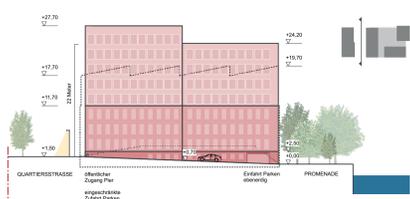


SCHNITT WOHNSTRASSE 1:500

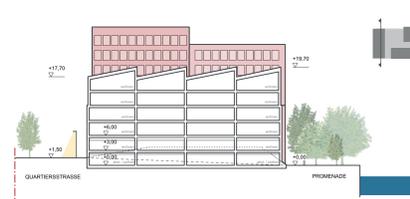


SCHNITT WARFT NUR PARKENT 1:500

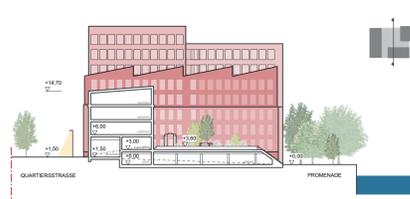

SCHNITT WARFT + GEWERBE HAFENSTR. 1:500

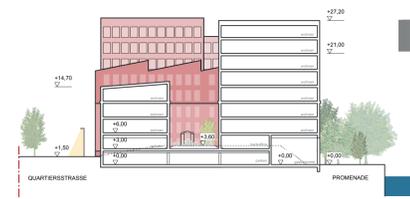

SCHNITT WARFT + LADENLOKAL PROMENADET 1:500

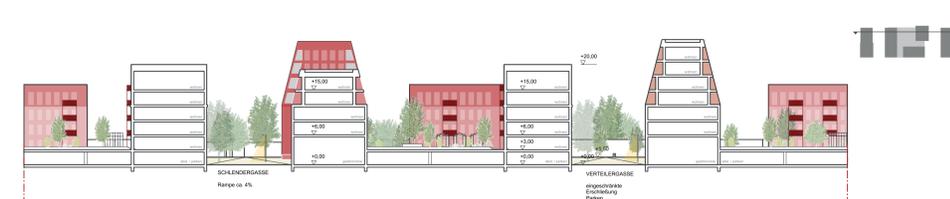

LÄNGSSCHNITT T 1:500



kombüse stadtplatz kultur marina wohnhof historischer hafenkran lokal anleger park opt. fahrradbrücke

ANSICHT 1:500