


Mölln - Vorbereitende Untersuchungen Hafen- / Bahnflächen

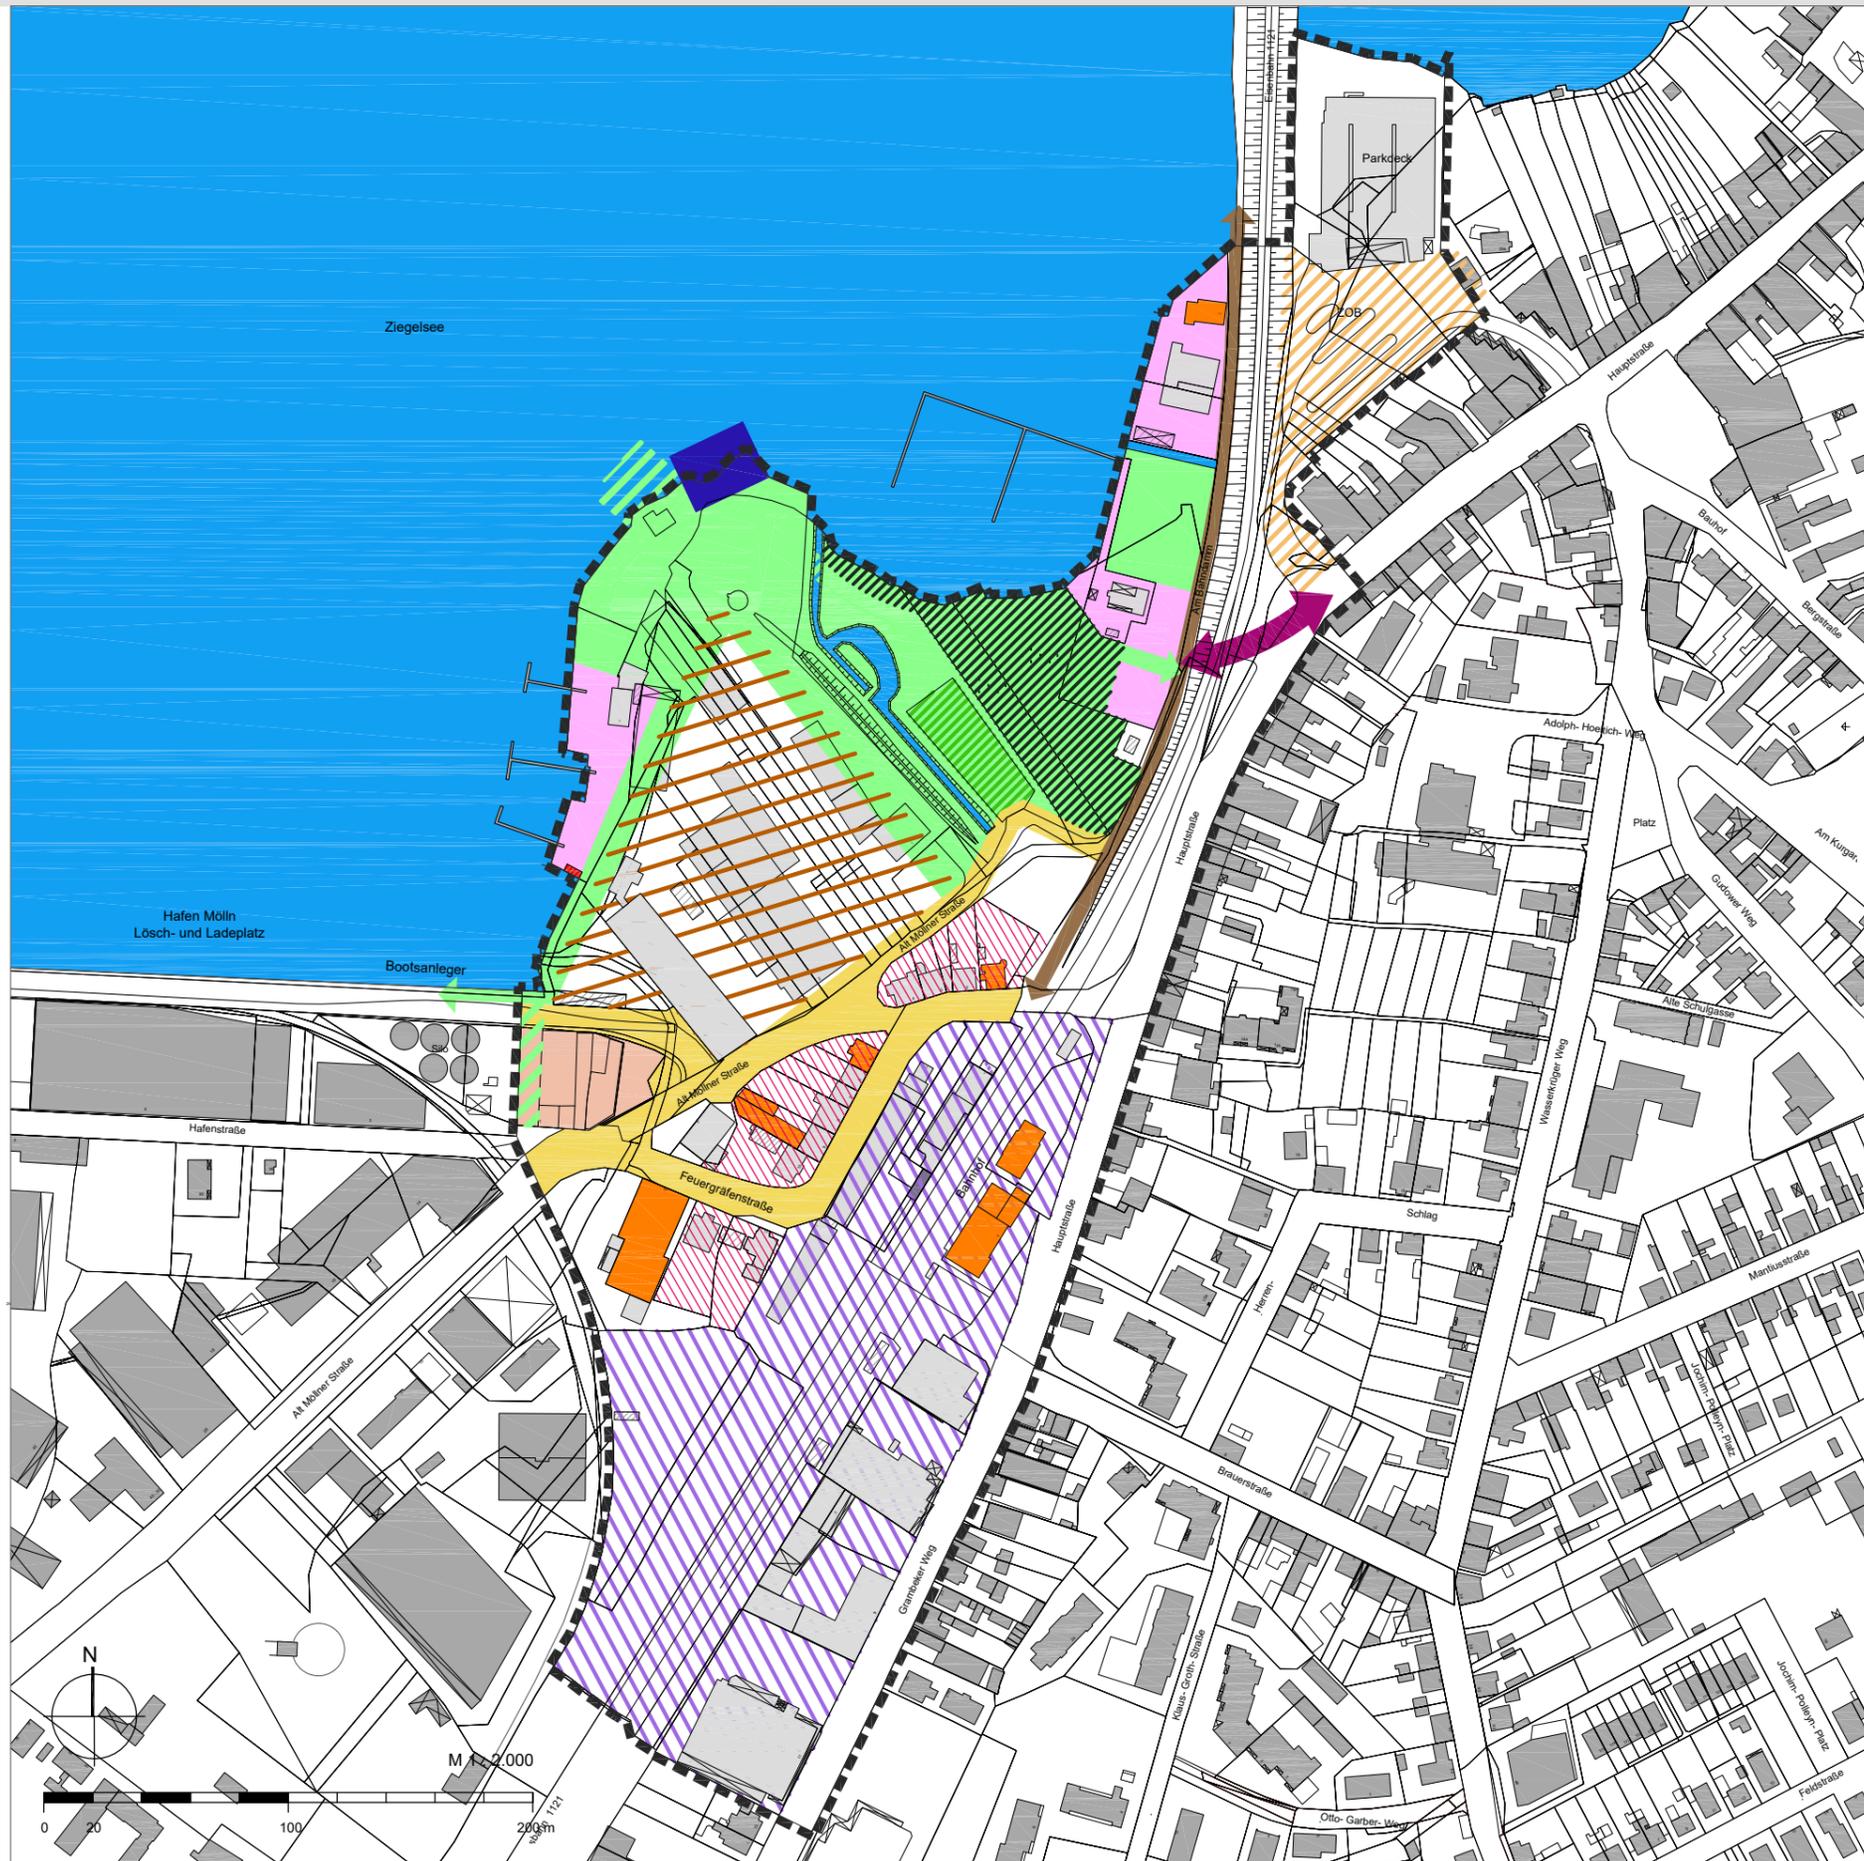

Legende

- | | | | |
|--|--|--|--|
| | Herstellung öffentliche Grünfläche mit "Grüner Promenade" und Wasserzugängen | | Funktionsstärkung, städtebauliche Neuordnung "Arbeitsstätten und Freizeit, tw. Wohnen" |
| | Einbindung der Waldflächen | | Funktionsstärkung, städtebauliche Neuordnung "Arbeitsstätten, gewerbliche Nutzung" |
| | Einbindung des Reisemobilstellplatzes (touristische Nutzung) | | Stabilisierung Wohnnutzung |
| | Anpassung und Neugestaltung ZOB | | Aufwertung Gebäudesubstanz |
| | Stabilisierung und Einbindung der Vereinsnutzungen | | Anbindung an städtebauliches Umfeld |
| | Unterquerung Bahndamm - Verbindung des Gebietes mit der historischen Altstadt | | Gebäudebestand |
| | Stabilisierung und Einbindung der Bildungsnutzung | | Nebenanlagen |
| | Bereich zur Schaffung eines zentralen Verkehrsinfrastrukturknotens / Mobilitätsdrehscheibe | | Bahnwaggon |
| | Ausbau und Stärkung der bahnbegleitenden Wegeverbindung unter Berücksichtigung der geplanten Veloroute | | Gebäude außerhalb |
| | Umgestaltung und Herstellung von Erschließungsanlagen | | Untersuchungsgebiet |

Darüber hinaus weitere Ziele teilweise ohne räumliche Verortung.

Auftraggeber:

Stadt Mölln
Stadtbauamt



Mölln - Vorbereitende Untersuchungen Hafen- / Bahnflächen

Plan 10
Allgemeines Zielkonzept

Maßstab: 1:2.000 i.O. A2, Stand: Vorlage zur Kenntnisnahme, 17.10.2016

KRUSE - SCHNETTER - RATHJE
ELBERG
STADT - PLANUNG - GESTALTUNG

Straßenbahnring 13, 20251 Hamburg
Tel. 040 460955-60, Fax -70, mail@elberg.de, www.elberg.de