


# Mölln - Vorbereitende Untersuchungen Hafen- / Bahnflächen

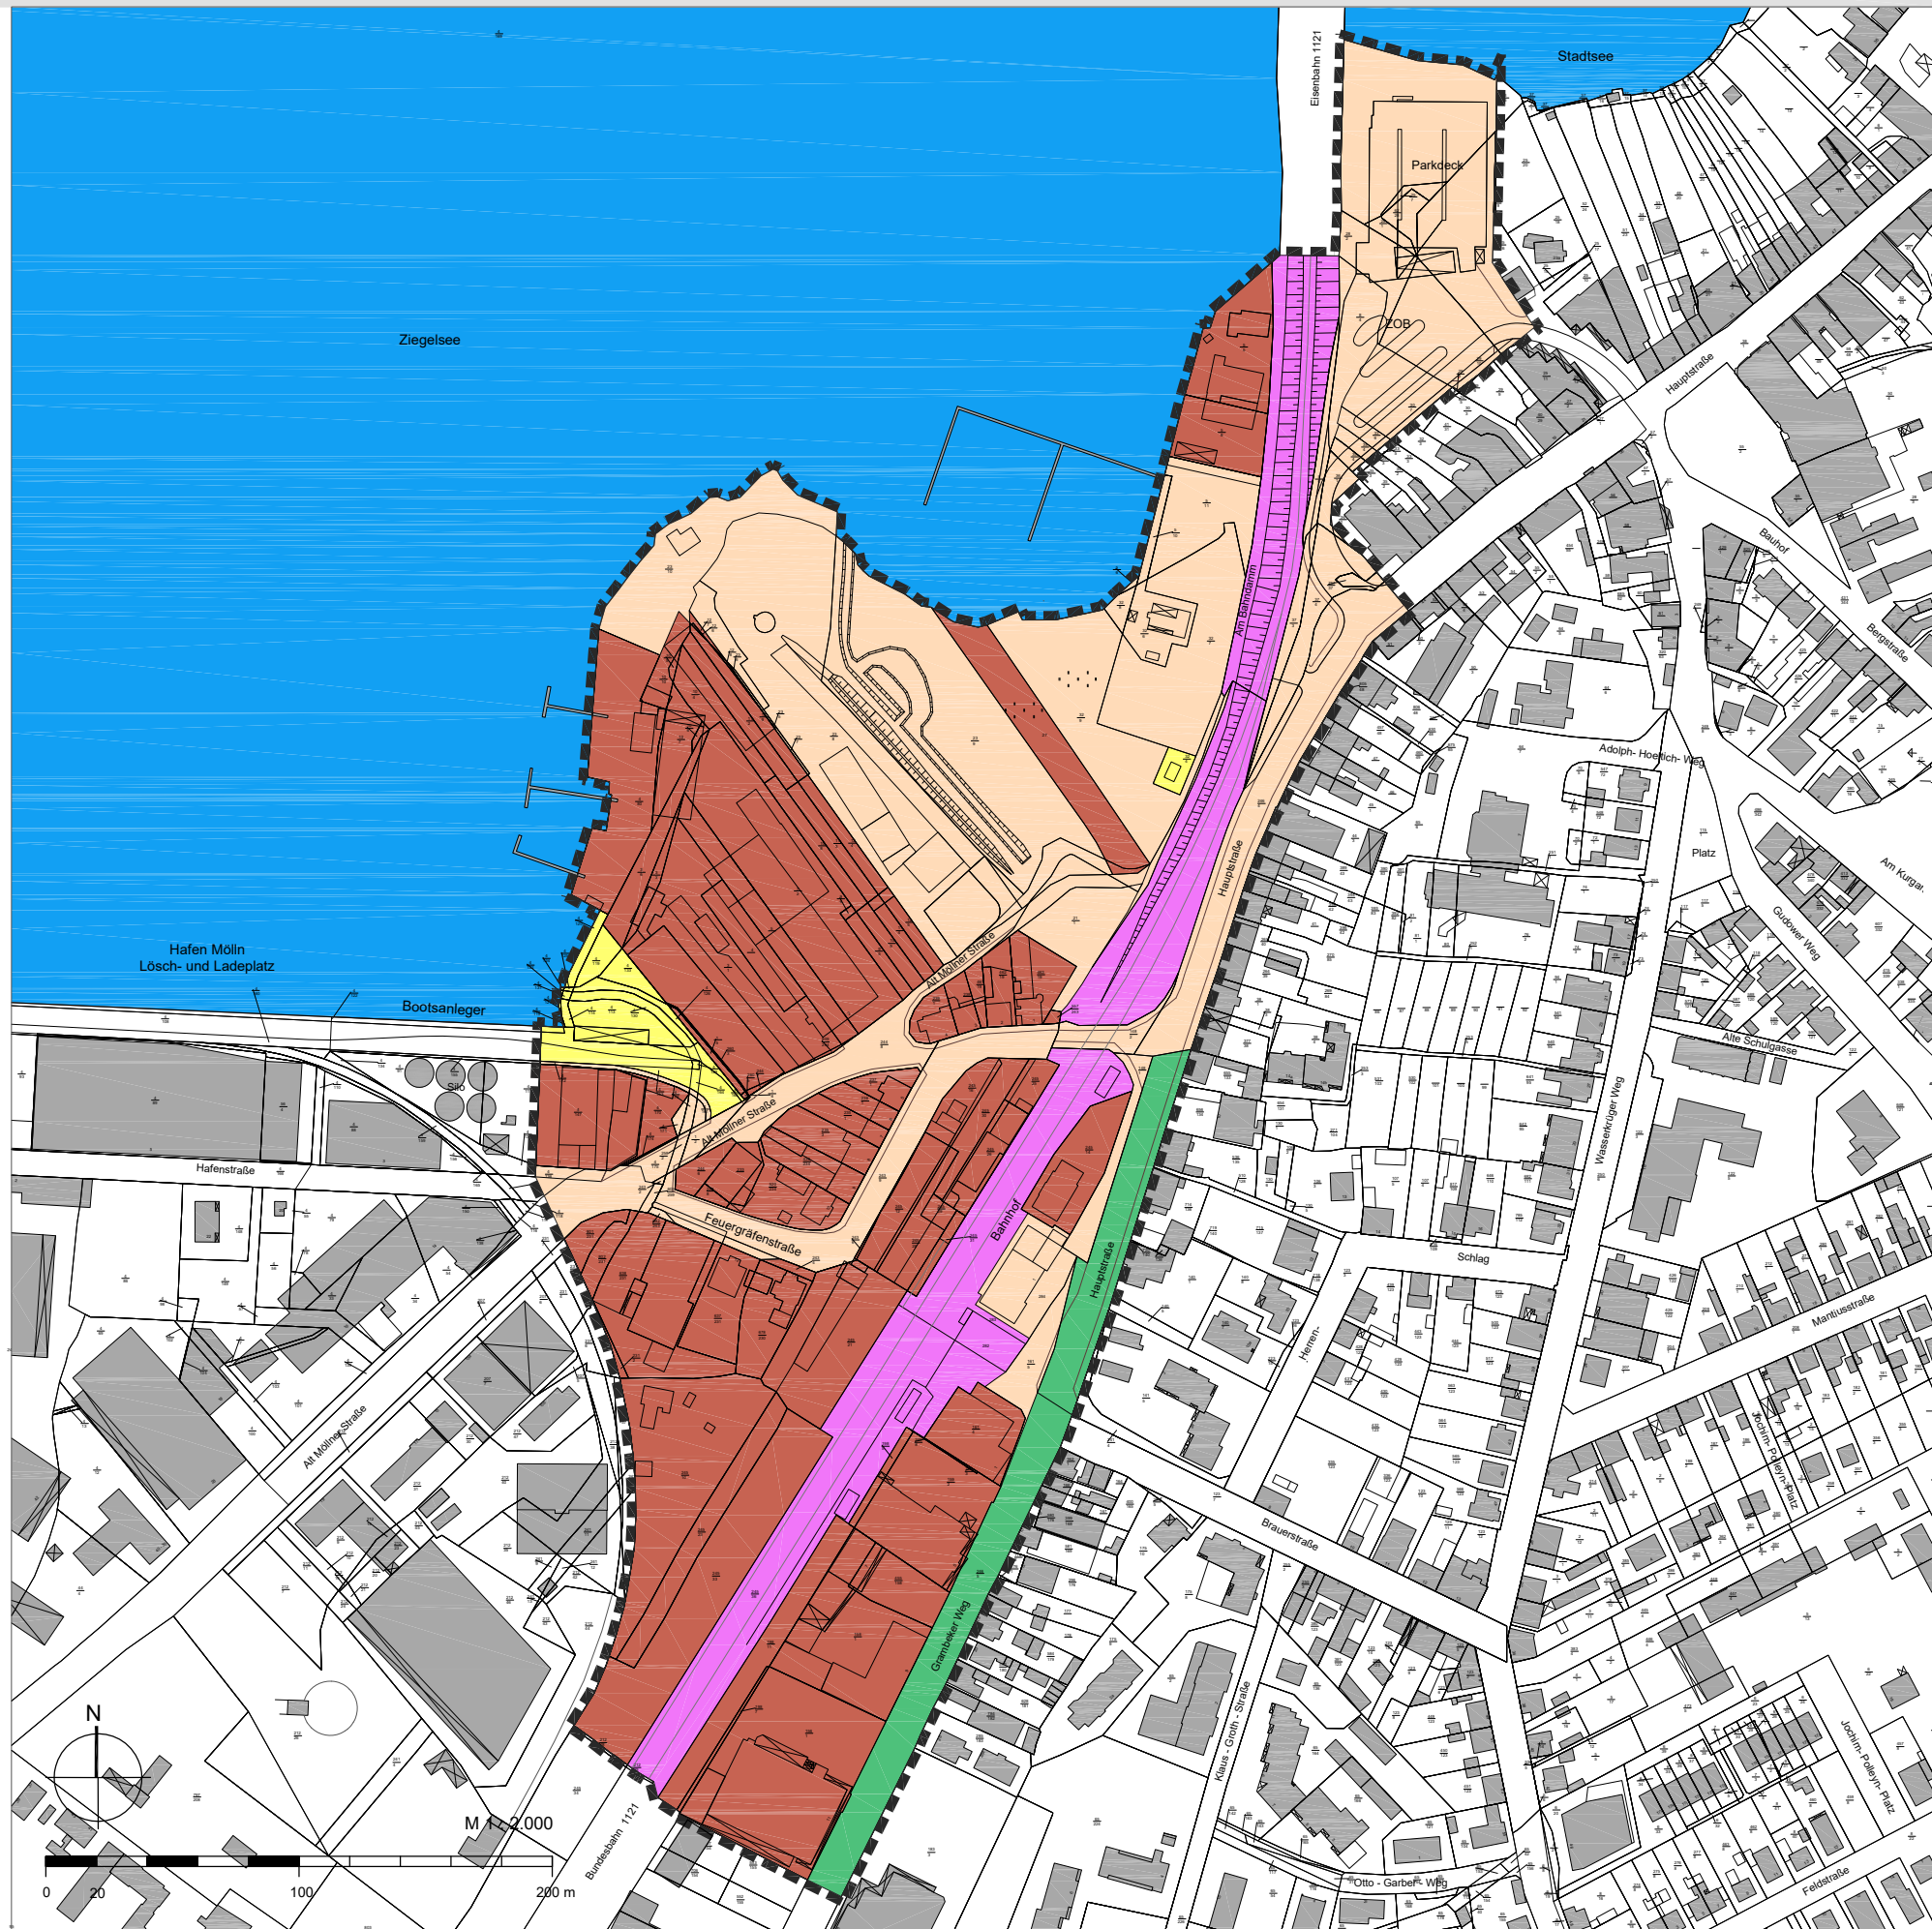

## Legende

- Eigentum DB AG
- Eigentum Stadt Mölln
- Eigentum diverse Private
- Eigentum Stadtwerke Mölln GmbH
- Eigentum Kreis Herzogtum Lauenburg
- z.B.  $\frac{33}{6}$  Flurstücksnummer
- Gebäudebestand und Nebenanlagen
- Gebäude außerhalb
- Untersuchungsgebiet

Auftraggeber:

**Stadt Mölln**  
Stadtbauamt



**Mölln - Vorbereitende Untersuchungen Hafen- / Bahnflächen**

**Plan 07**  
**Eigentumsverhältnisse**

Maßstab: 1:2.000 i.O. A2, Stand: Vorlage zur Kenntnisnahme, 17.10.2016

KRUSE - SCHNETTER - RATHJE  
**ELBERG**  
STADT - PLANUNG - GESTALTUNG

Straßenbahnring 13, 20251 Hamburg  
Tel. 040 460955-60, Fax -70, mail@elberg.de, www.elberg.de