


Vorhaben- und Erschließungsplan

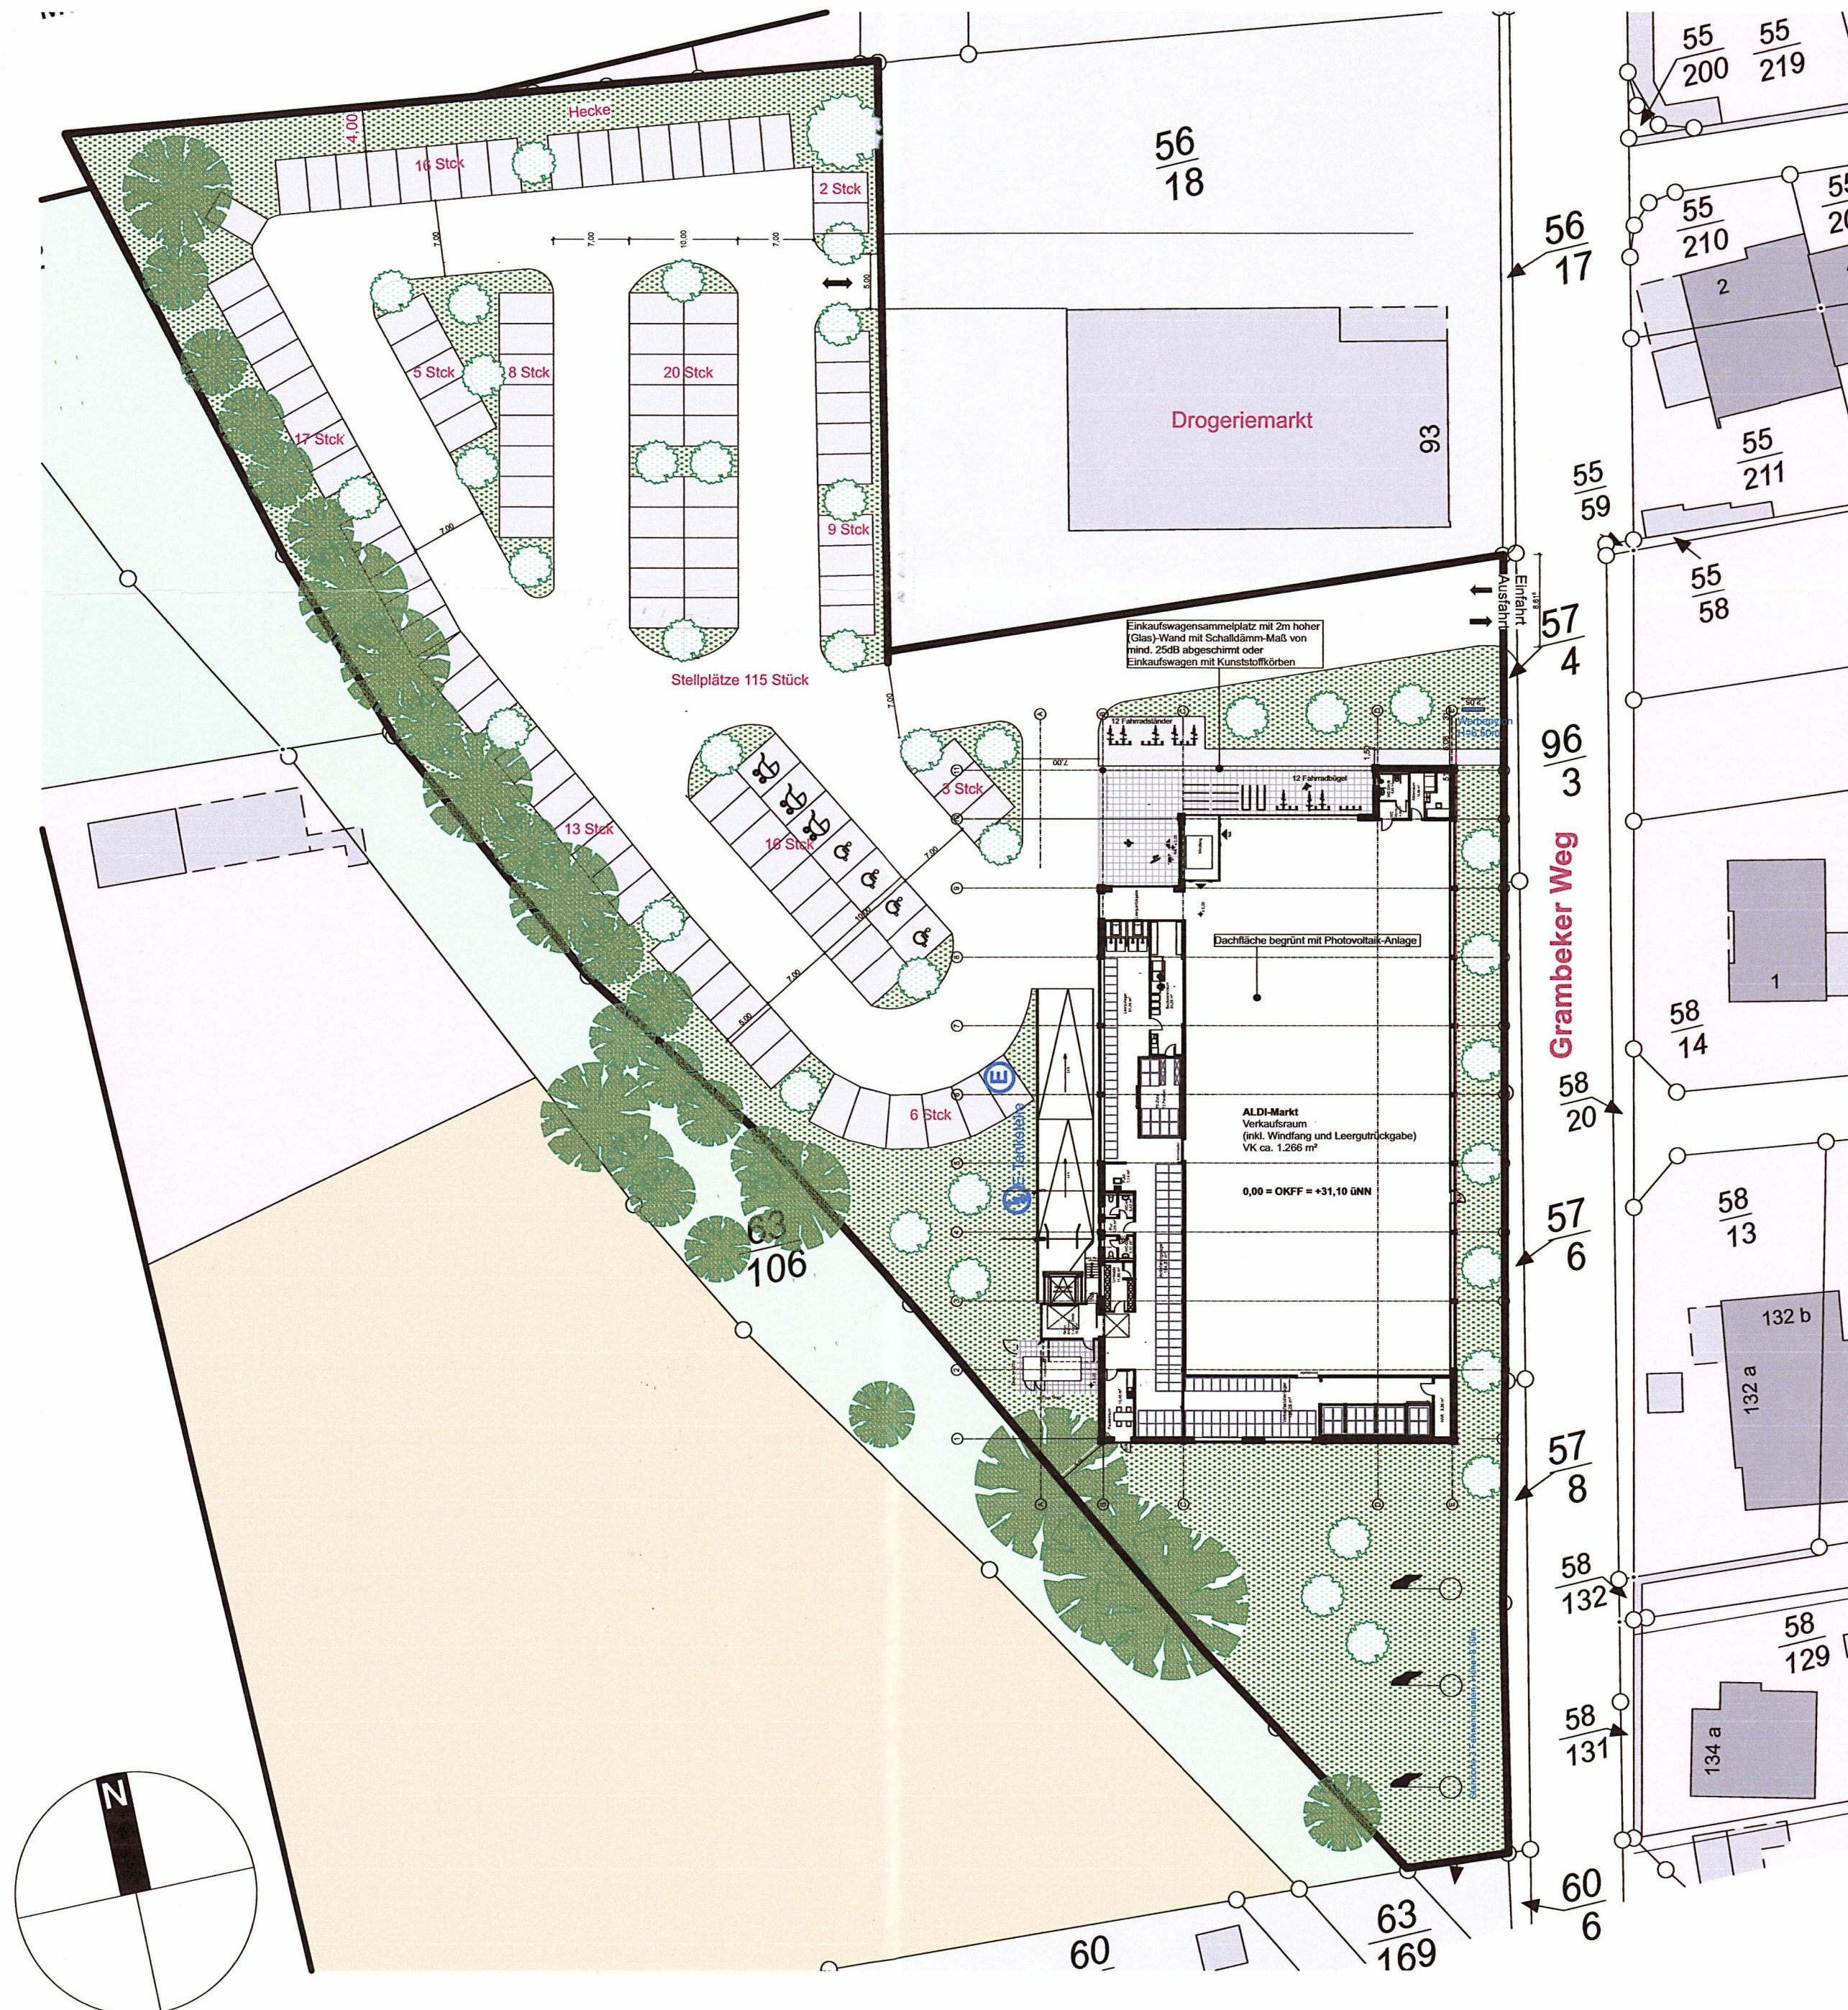

LEGENDE

- Grundstücksgrenze
- V+E-Grenze
- Grünflächen
- Stellplätze / Fußweg
- Bäume Bestand
- Bäume Neuplanung

Bekanntmachungsvermerk:

Der Vorhaben- und Erschließungsplan zur Satzung über die 2. Änderung des vorhabenbezogenen Bebauungsplanes Nr. 16 der Stadt Mölln wird hiermit ausgefertigt und ist bekannt zu machen.

Stadt Mölln, den 11. Aug. 2020



[Signature]
Der Bürgermeister

Projekt :

Grambeker Weg 95, 23879 Mölln

Maßnahme :

Neubau eines ALDI-Marktes

Gemeinde: Mölln

Flurstück(-e): 56/6, 56/7, 56/8, 57/5, 57/7, 57/9

Gemarkung: Mölln

Flur: 17

Bauherr :

BGB Grundstücksgesellschaft Herten
BV 7125 - Mölln, Grambeker Weg 95-97
Hohewardstr. 345-349
45699 Herten
vertreten durch
ALDI Immobilienverwaltung GmbH & Co. KG
Hohewardstraße 345-349
45699 Herten

Eigentümer :

BGB Grundstücksgesellschaft Herten
BV 7125 - Mölln, Grambeker Weg 95-97
Hohewardstr. 345-349
45699 Herten

Planinhalt :

Entwurf

Planinhalt :

Vorhaben- und Erschließungsplan
zur Satzung über die 2. Änderung des
vorhabenbezogenen Bebauungsplanes Nr. 16 der
Stadt Mölln

Maßstab :

1:500

Genehmigt am :

Genehmigungsvermerk / Stempel

Bearbeitet :

N. Sobotta / G.Tkotz

Datum :

01.10.2019

Zeichnungs-Nr. :

1

Planverfasser :

DIPL.-ING. ARCHITEKT GEORG TKOTZ
HAUPTSTRASSE 40 • 23627 GROSS SARAU • FON 04509-87700 • FAX 04509-877010
g.tkotz@gt-architekt.de

[Signature]
Diese Zeichnung ist urheberrechtlich geschützt!
Sie darf ohne meine Genehmigung weder vervielfältigt, verwendet, noch Dritten zugänglich gemacht werden.