
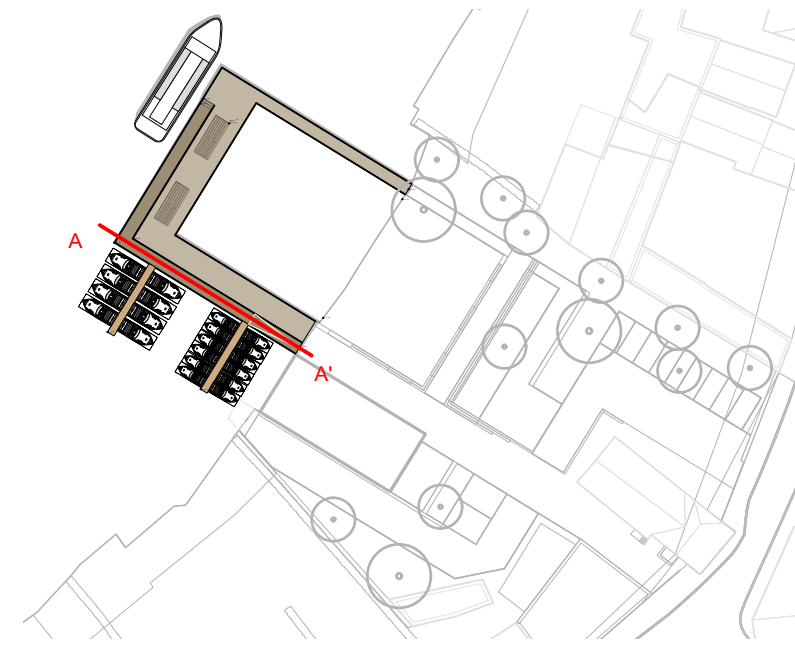


Schnitt Steganlage

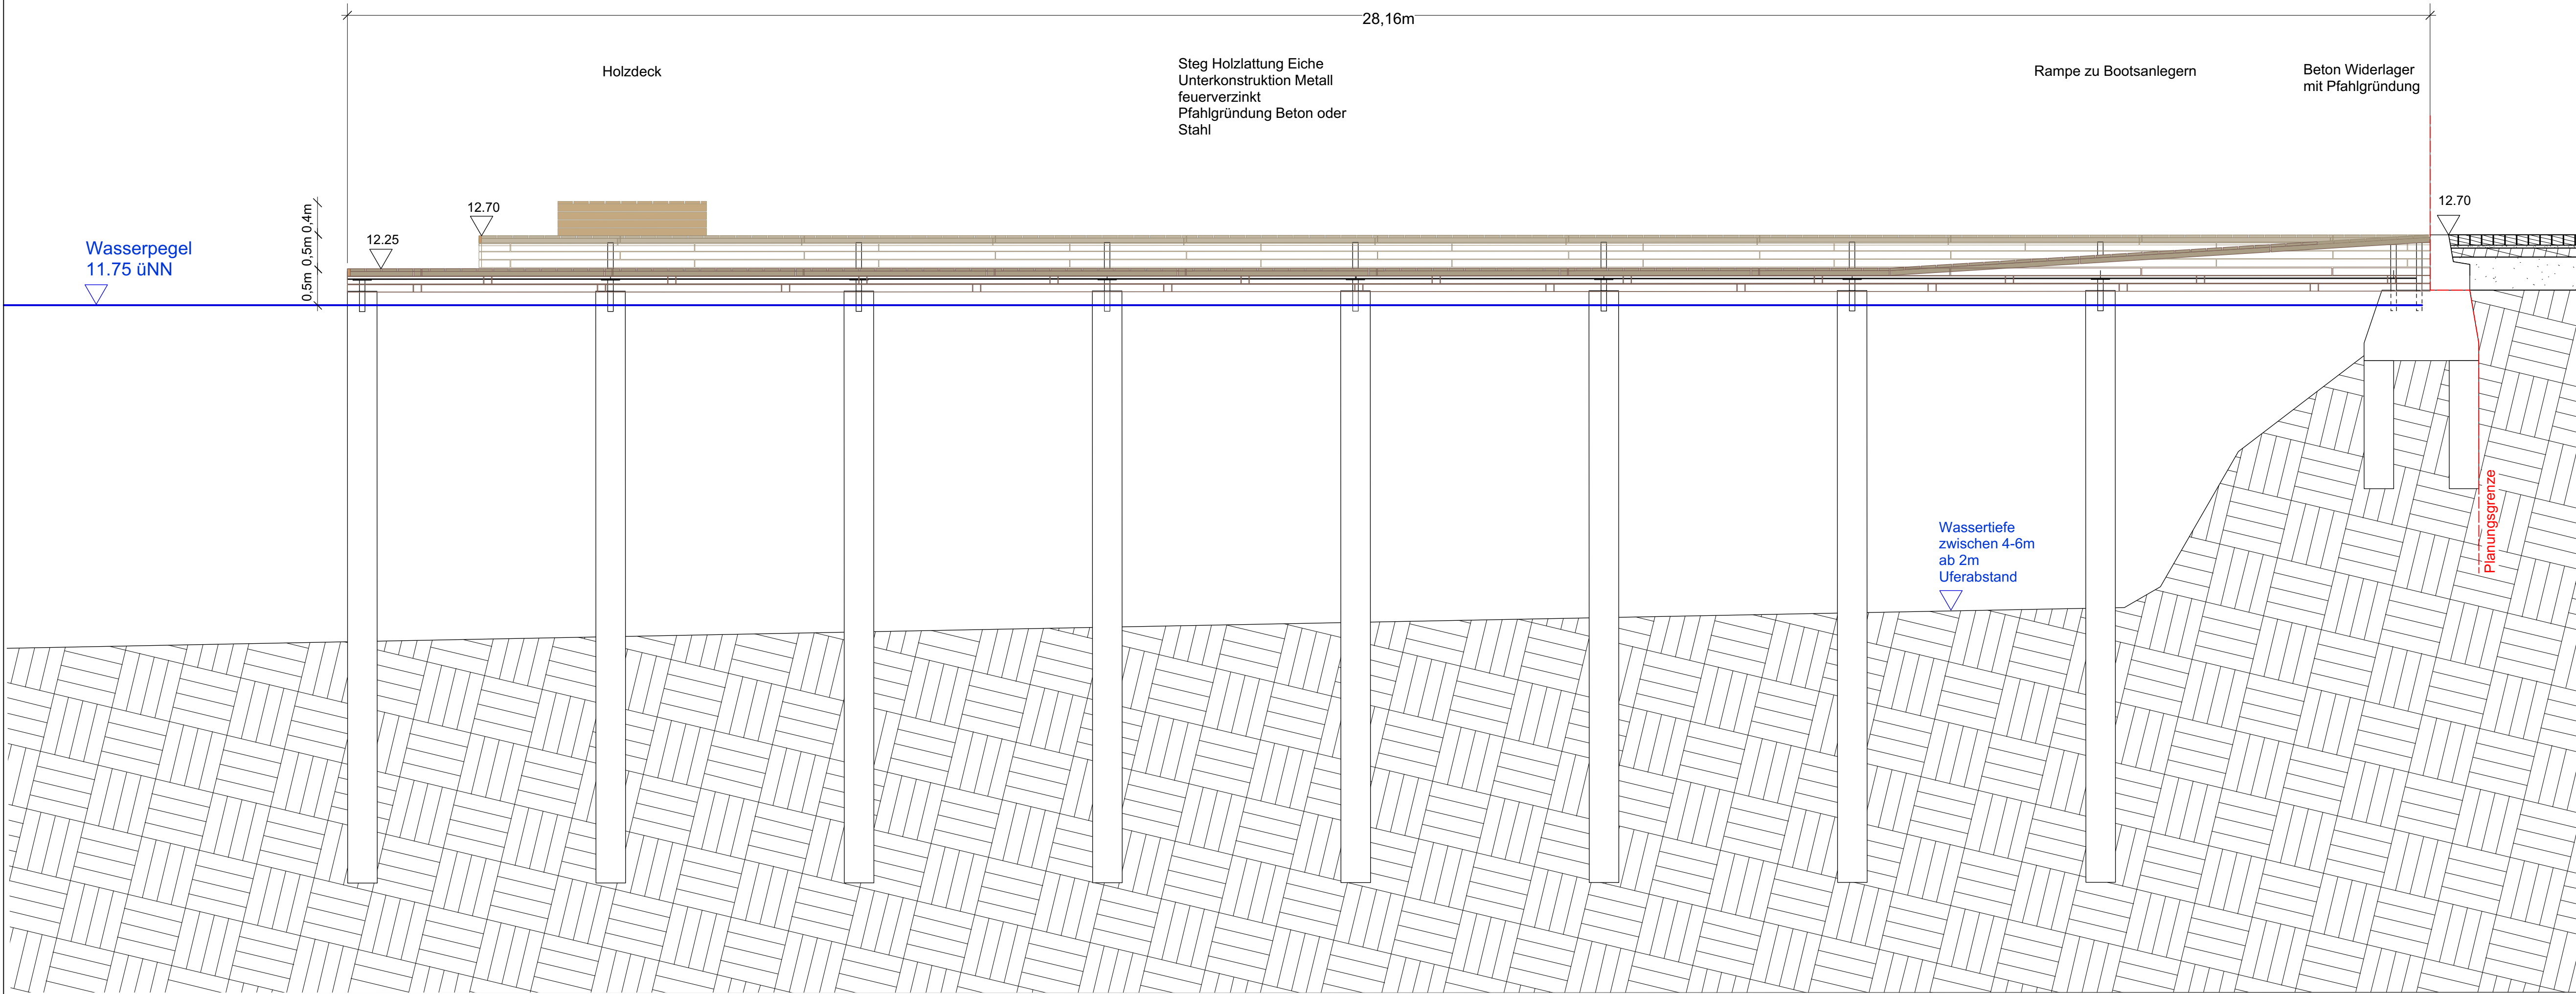

Vermessungsgrundlage  
erstellt durch: Vermessungsbüro Dipl.-Ing. Michael Schneider  
Stand: 11.06.2014

DATUM	BESTÄTIGUNG BAUHERR
-------	---------------------

INDEX	DATUM	ÄNDERUNG

Maßstab 1 : 50	Planbezeichnung Schnitt A-A'	Plannummer M-ST-FREI-DP-1.0
-------------------	---------------------------------	--------------------------------

Format 841x297mm	Planungsstand Entwurf Steganlage
---------------------	-------------------------------------

Plandatum 24.03.2020	Planindex -	Bauvorhaben Stadtseeanleger Seestr. 47 23879 Mölln
gezeichnet PR	geprüft HH	

	Bauherr Stadt Mölln vertreten durch FB Bauen + Stadtentwicklung
--	---

	Sanierungsträger BIG Städtebau GmbH Treuhändischer Sanierungsträger der Stadt Mölln Regionalbüro Kiel Eckernförder Straße 212 24119 Kronshagen
--	---

	Landschaftsarchitekt hannes hamann landschaftsarchitekten Brunnenstraße 9, 10119 Berlin Tel.: 030 / 92 14 13 77 Fax: 030 / 55 24 71 81 info@hannes-hamann.de www.hannes-hamann.de
--	---